


Situationsplan
och typlägenheter 38 kvm
Nockebyhem

KAPLANEN 1, NOCKEBYHEM SITUATIONSPLAN

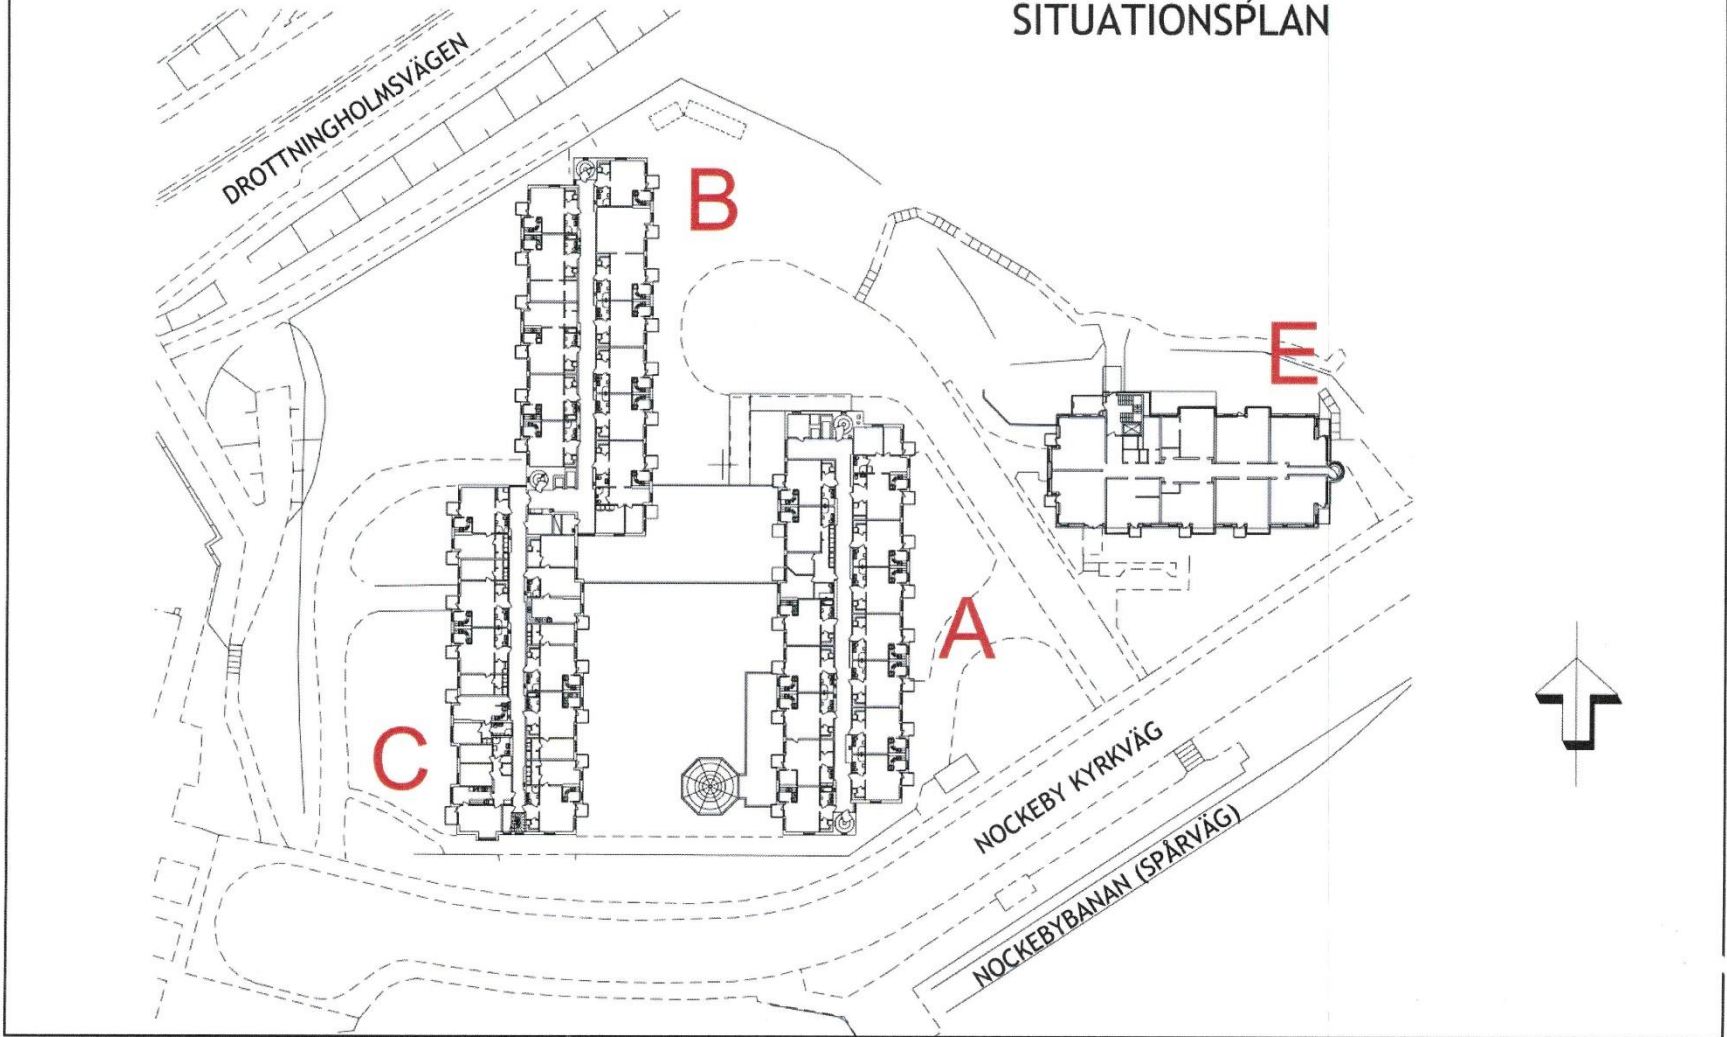

skala 1:800 (A4)



Typlägenheter 38 kvm Nockebyhem

