
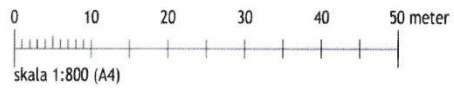


Situationsplan  
och typlägenheter 38 kvm  
Nockebyhem

# KAPLANEN 1, NOCKEBYHEM SITUATIONSPLAN

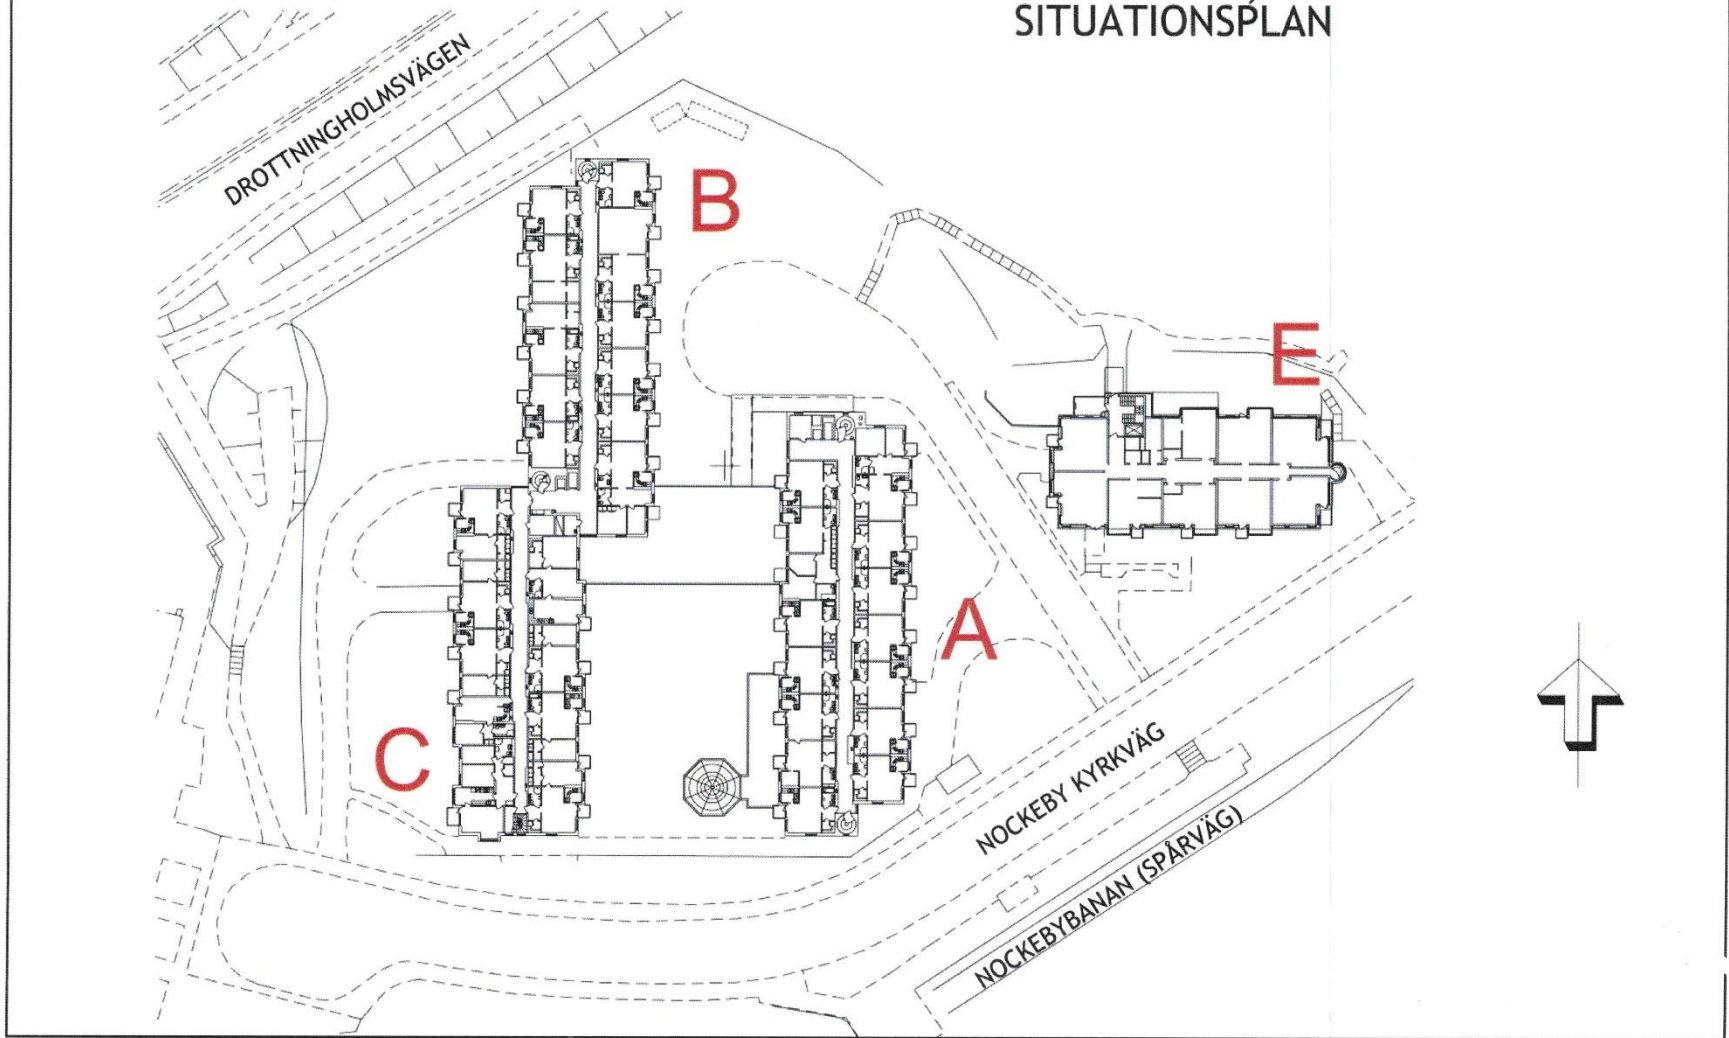

skala 1:800 (A4)

# Typlägenheter 38 kvm Nockebyhem

